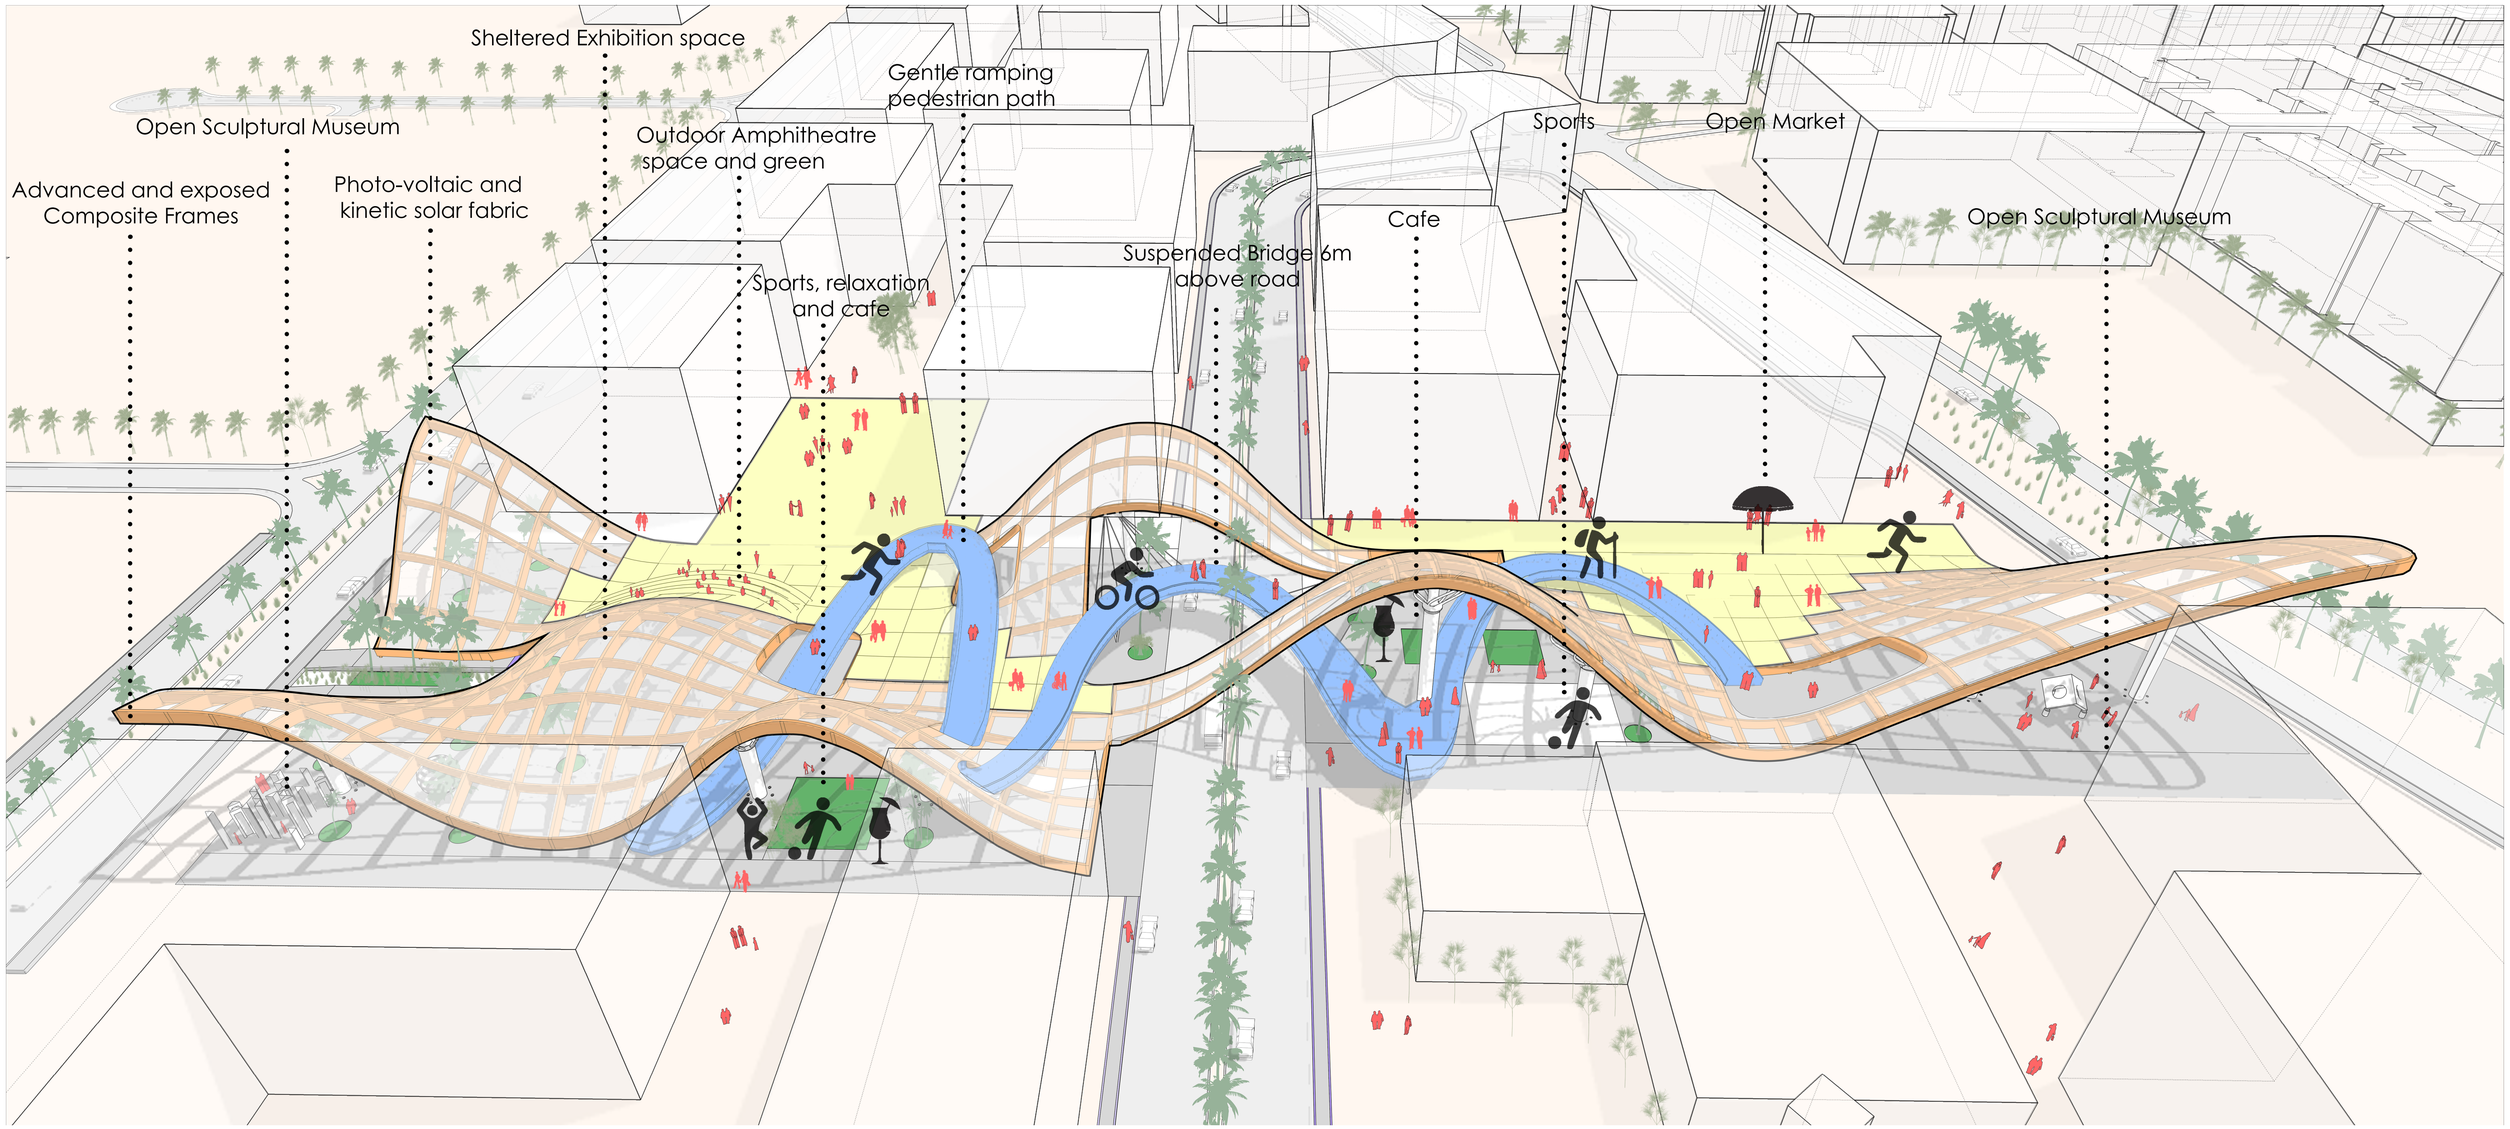

SECTION

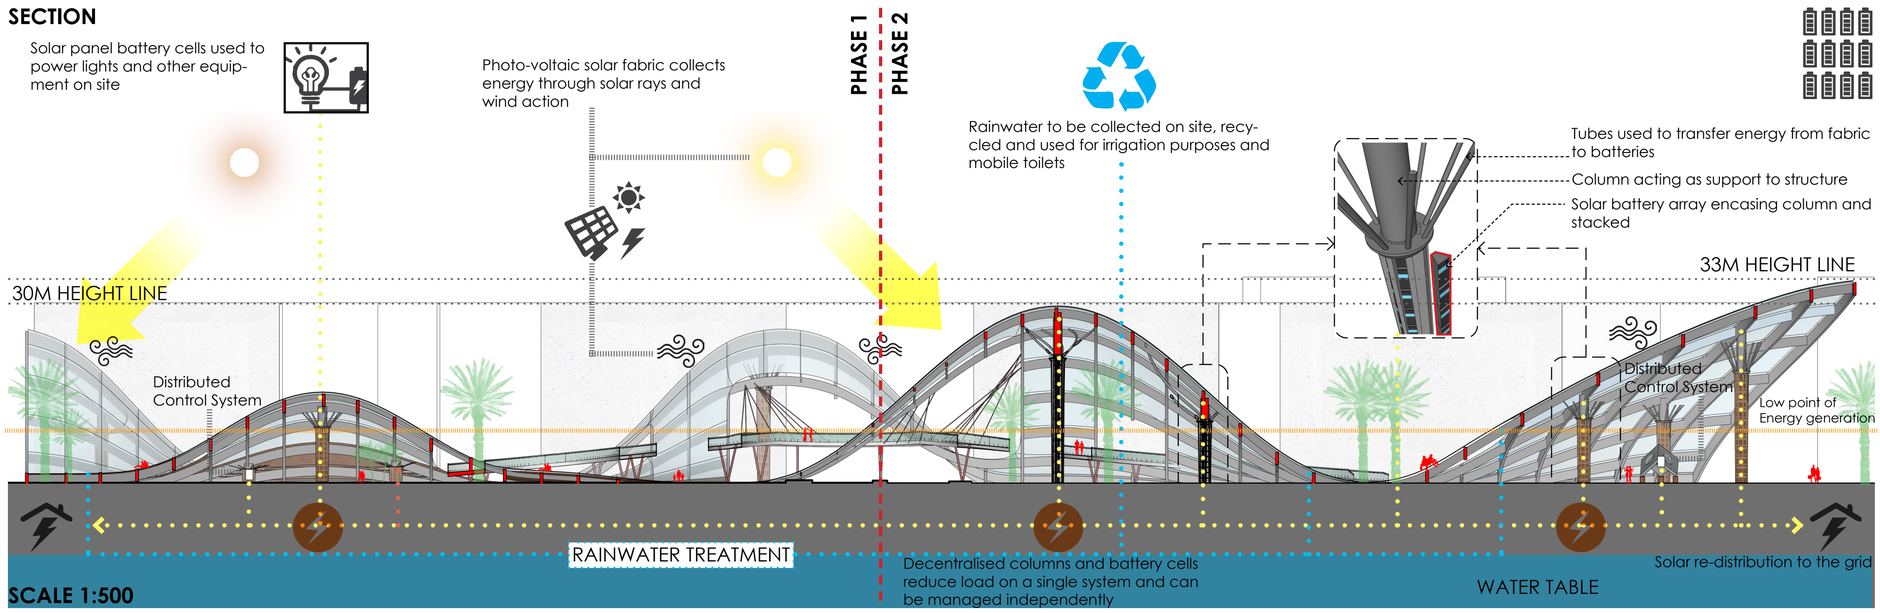
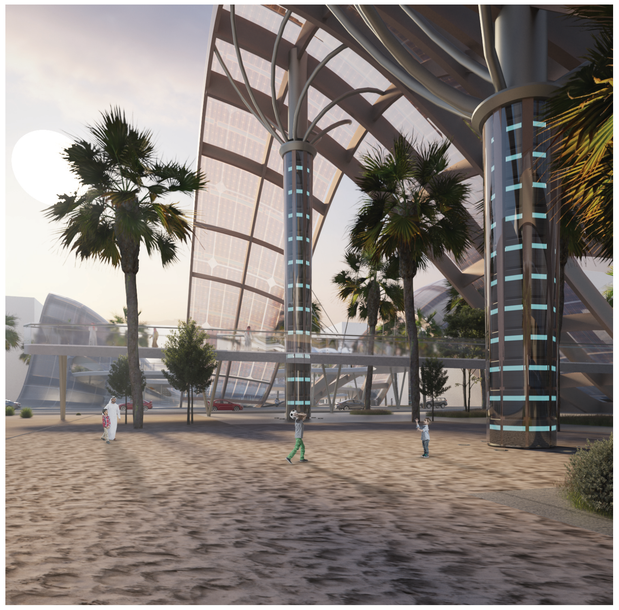
SCALE 1:500